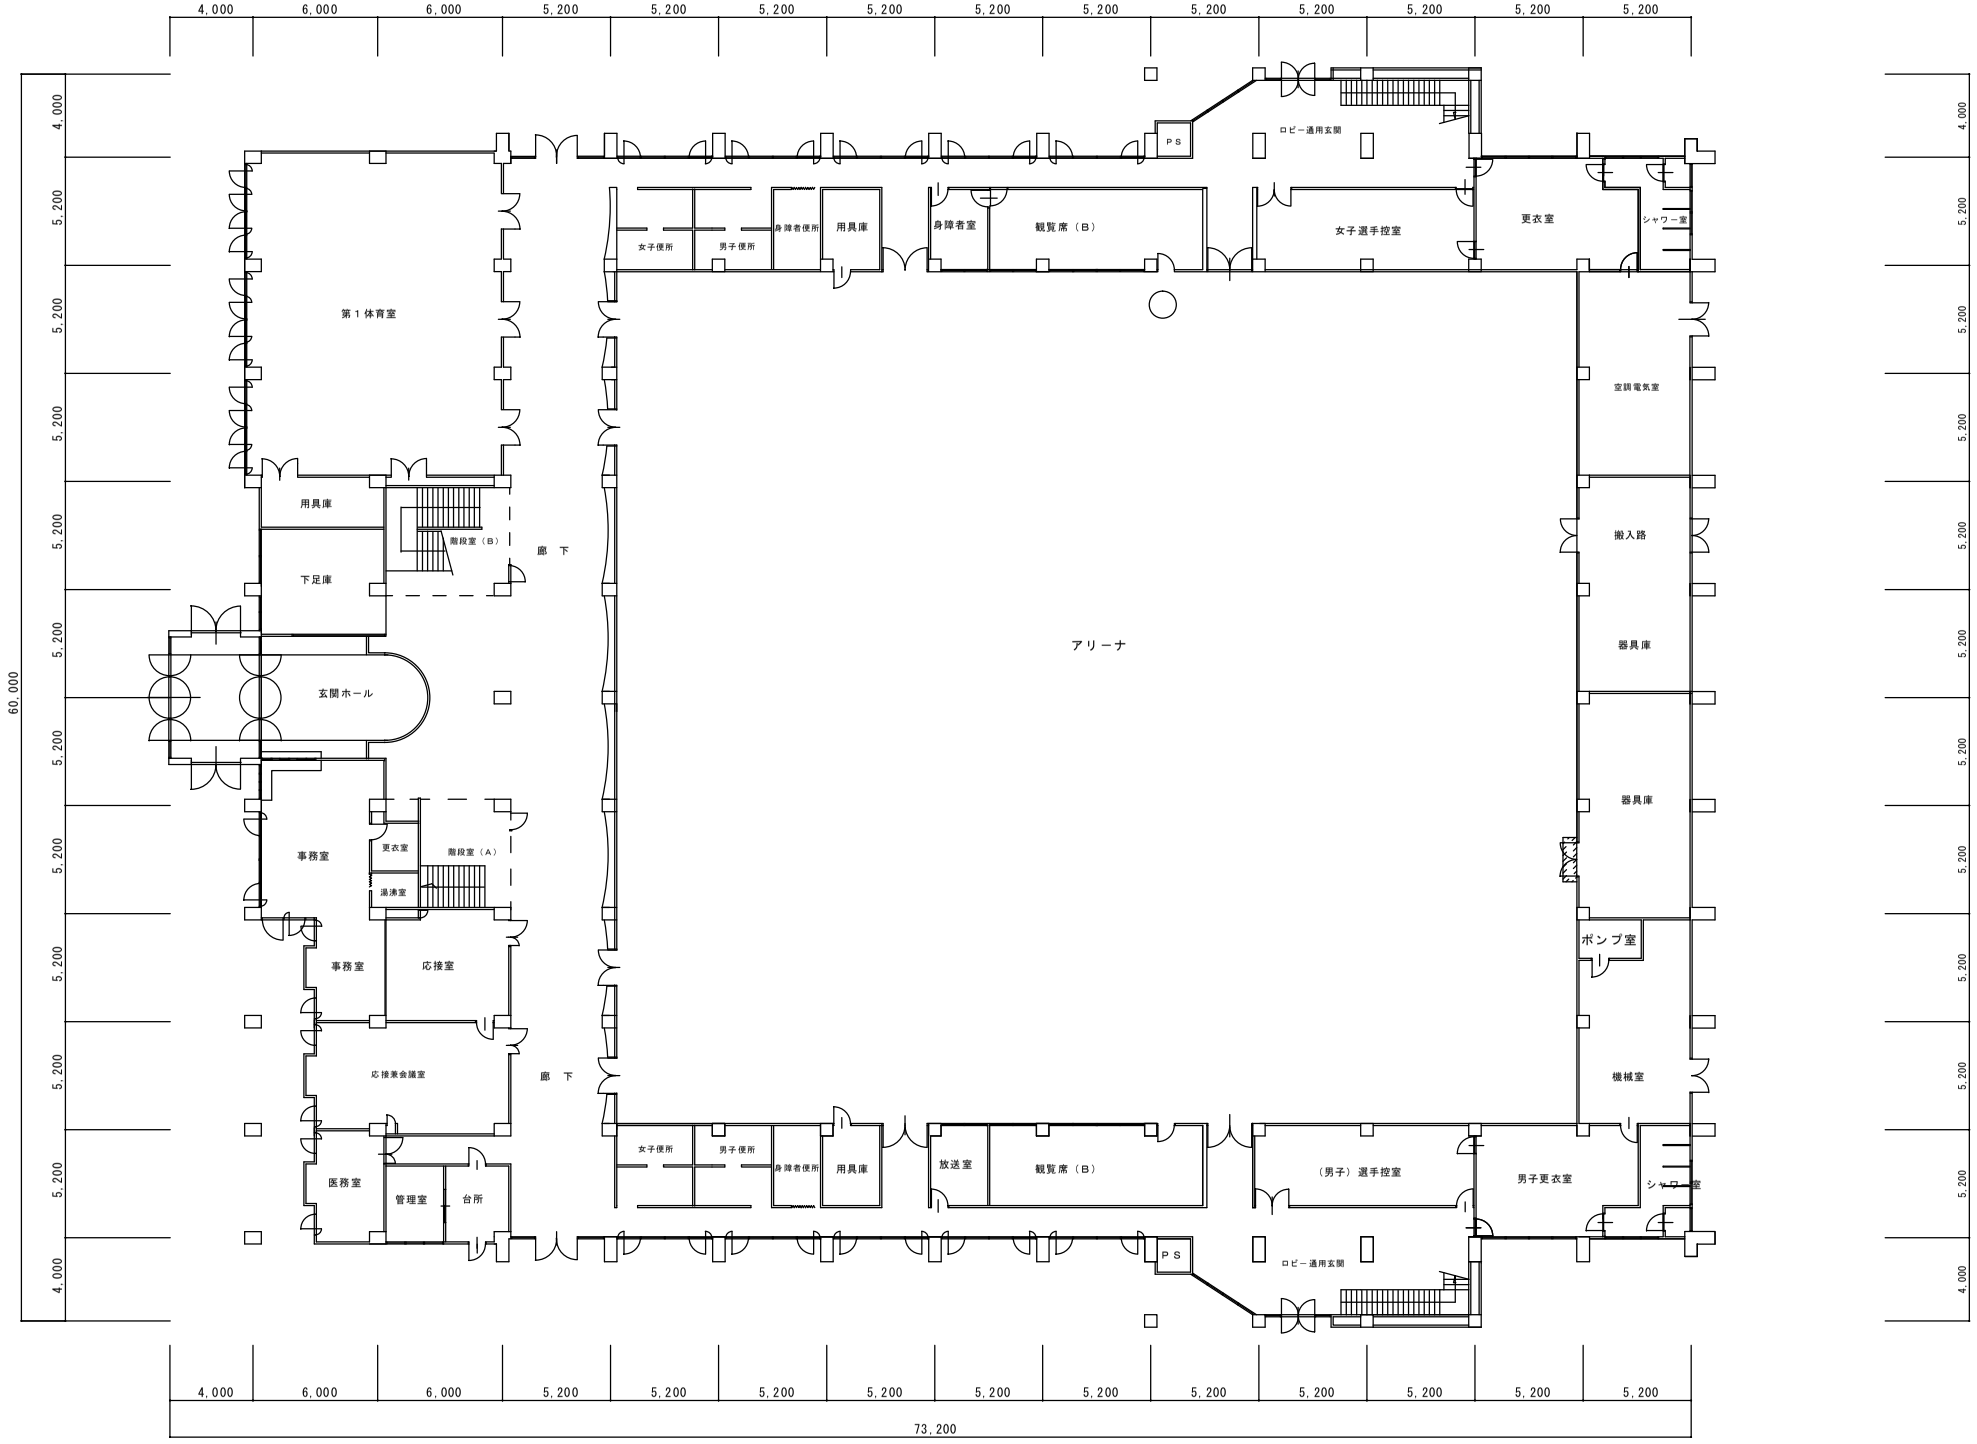
4,000
6,000
6,000
5,200
5,200
5,200
5,200
5,200
5,200
5,200
5,200
5,200
5,200
5,200
73,200
60,000
第１体育室
用具庫
下足庫
階段室（B）
廊　下
玄関ホール
事務室
更衣室
階段室（A）
湯沸室
事務室
応接室
応接兼会議室
医務室
管理室
台所
廊　下
女子便所
男子便所
身障者便所
用具庫
身障者室
観覧席（B）
ＰＳ
ロビー通用玄関
女子選手控室
更衣室
シャワー室
アリーナ
空調電気室
搬入路
器具庫
器具庫
ポンプ室
機械室
女子便所
男子便所
身障者便所
用具庫
放送室
観覧席（B）
（男子）選手控室
男子更衣室
シャワー室
ＰＳ
ロビー通用玄関

1階平面図　1：200