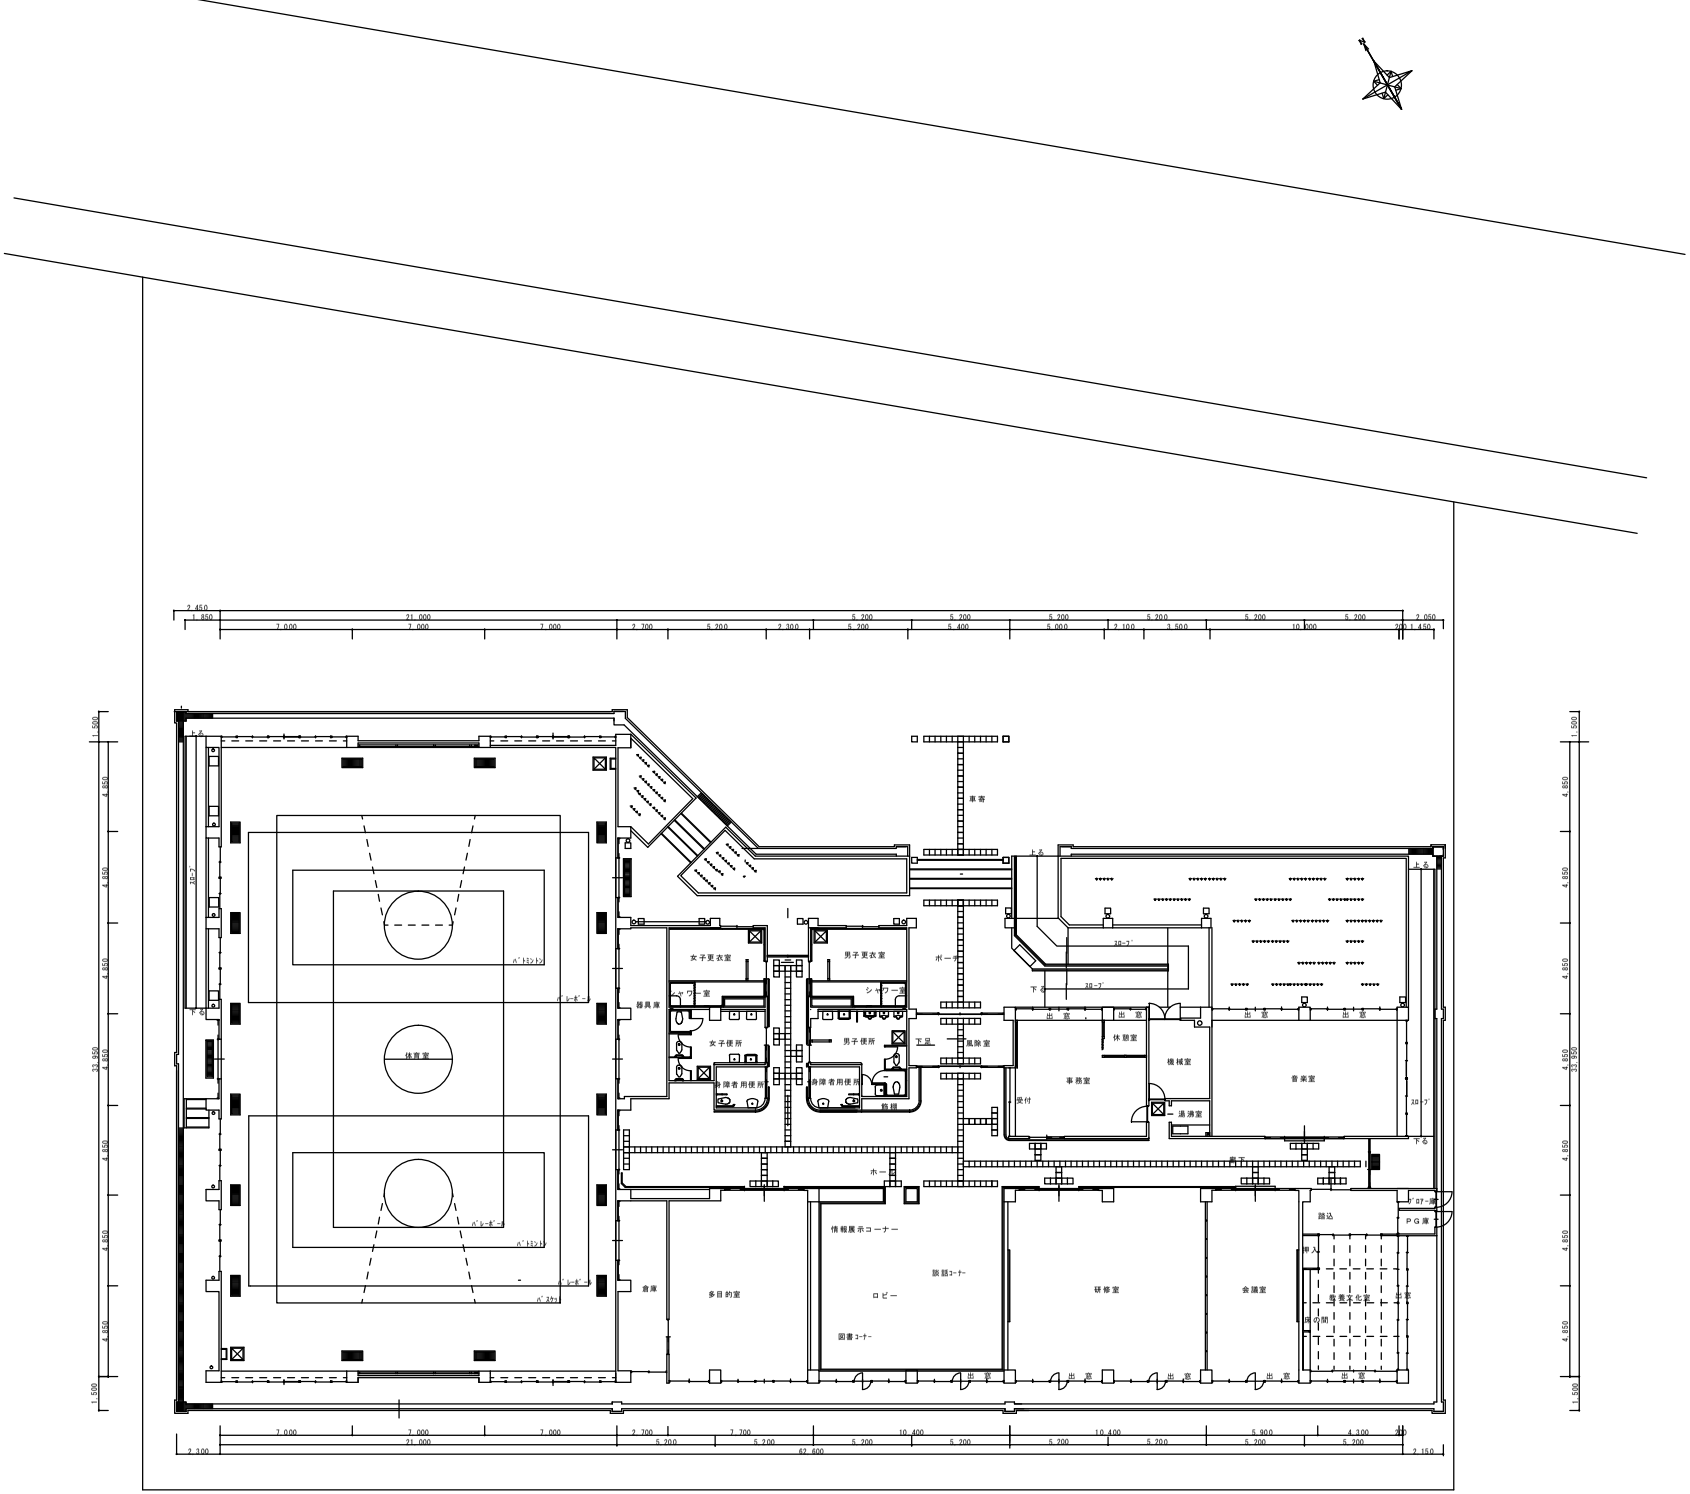

体育室
女子更衣室
男子更衣室
シャワー室
女子便所
男子便所
身障者用便所
器具庫
ポーチ
車寄
風除室
下足
ホー
ホール
事務室
休憩室
機械室
音楽室
受付
湯沸室
廊下
倉庫
多目的室
情報展示コーナー
ロビー
談話コーナー
図書コーナー
研修室
会議室
踏込
PG庫
出窓

配置図