


● ACコンセント

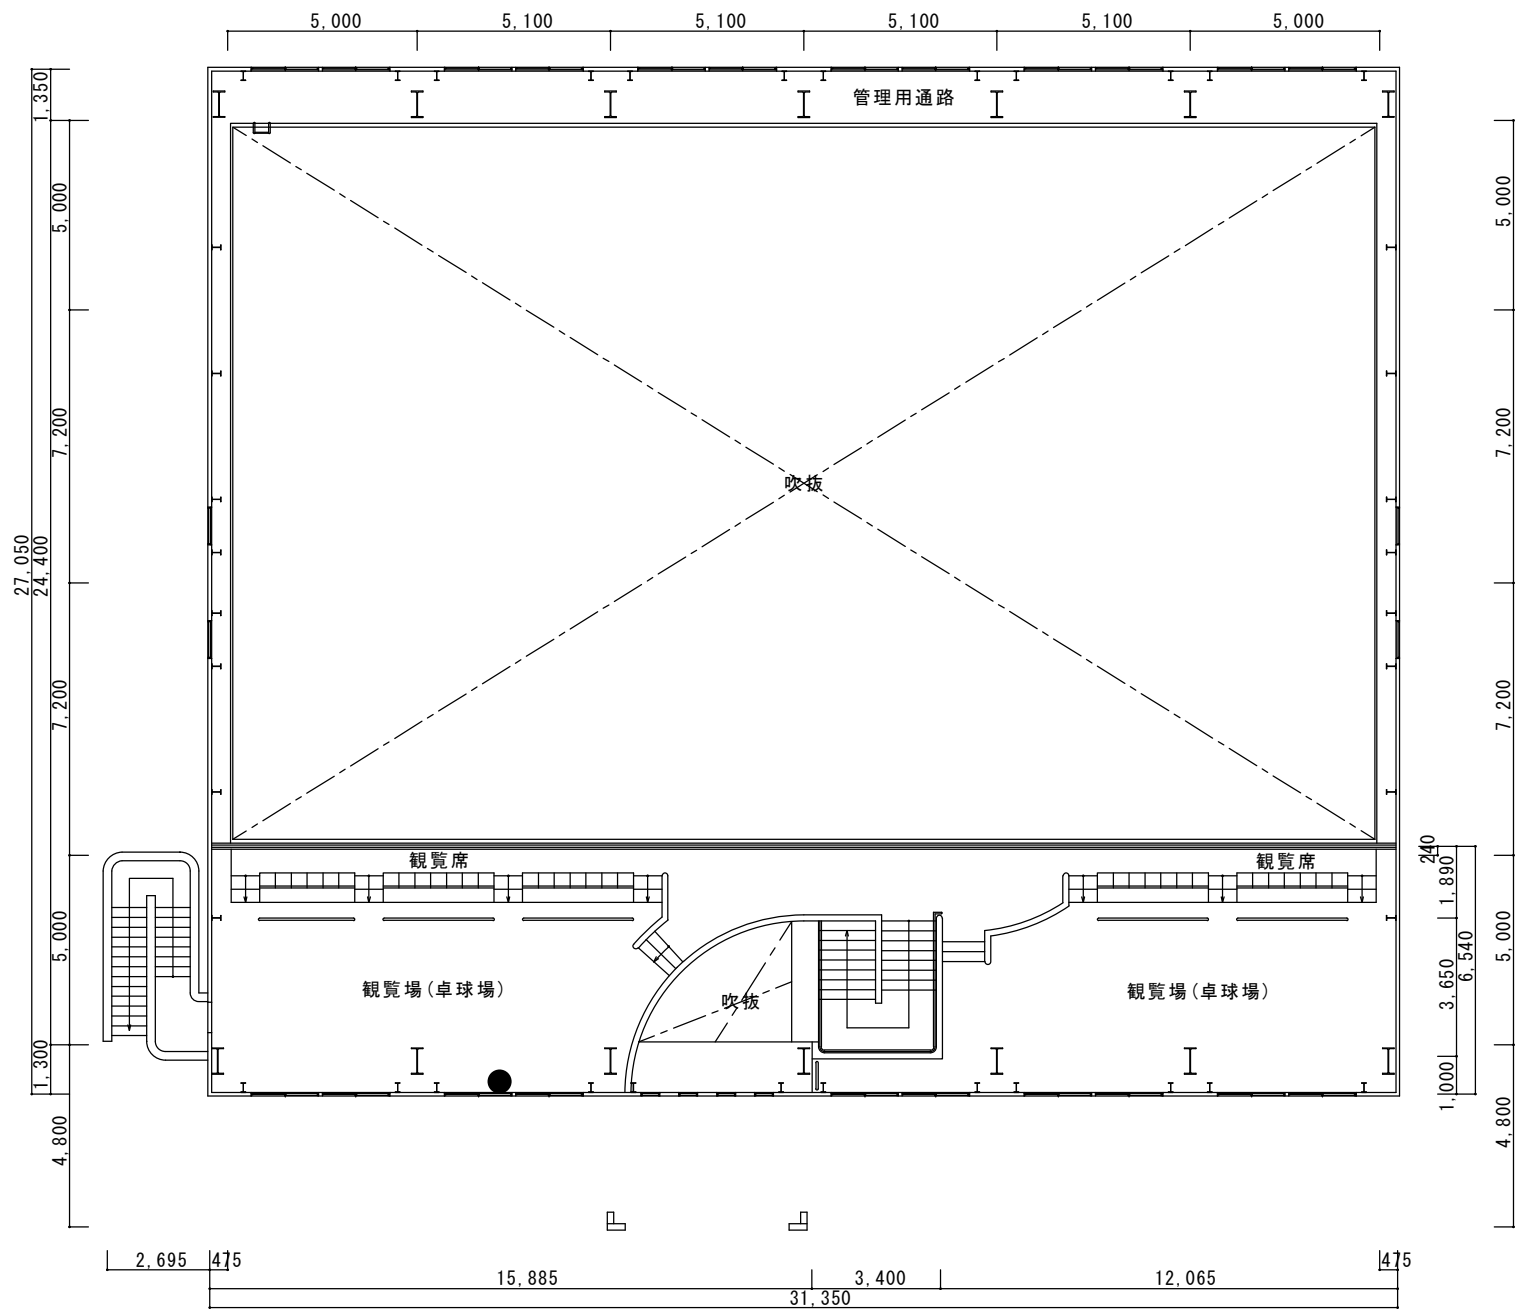

2 階平面図 1 : 1 0 0